

E6/E8

STORFJORDEN

HATTENG

Hatteng


Kitdal

Signaldal

Stormyra

STORFJORD KOMMUNE
SITUASJONSPLAN HATTENG
MÅL 1:20000

A compass rose with a central square divided into four quadrants, labeled with the cardinal directions: N (North), S (South), E (East), and W (West).

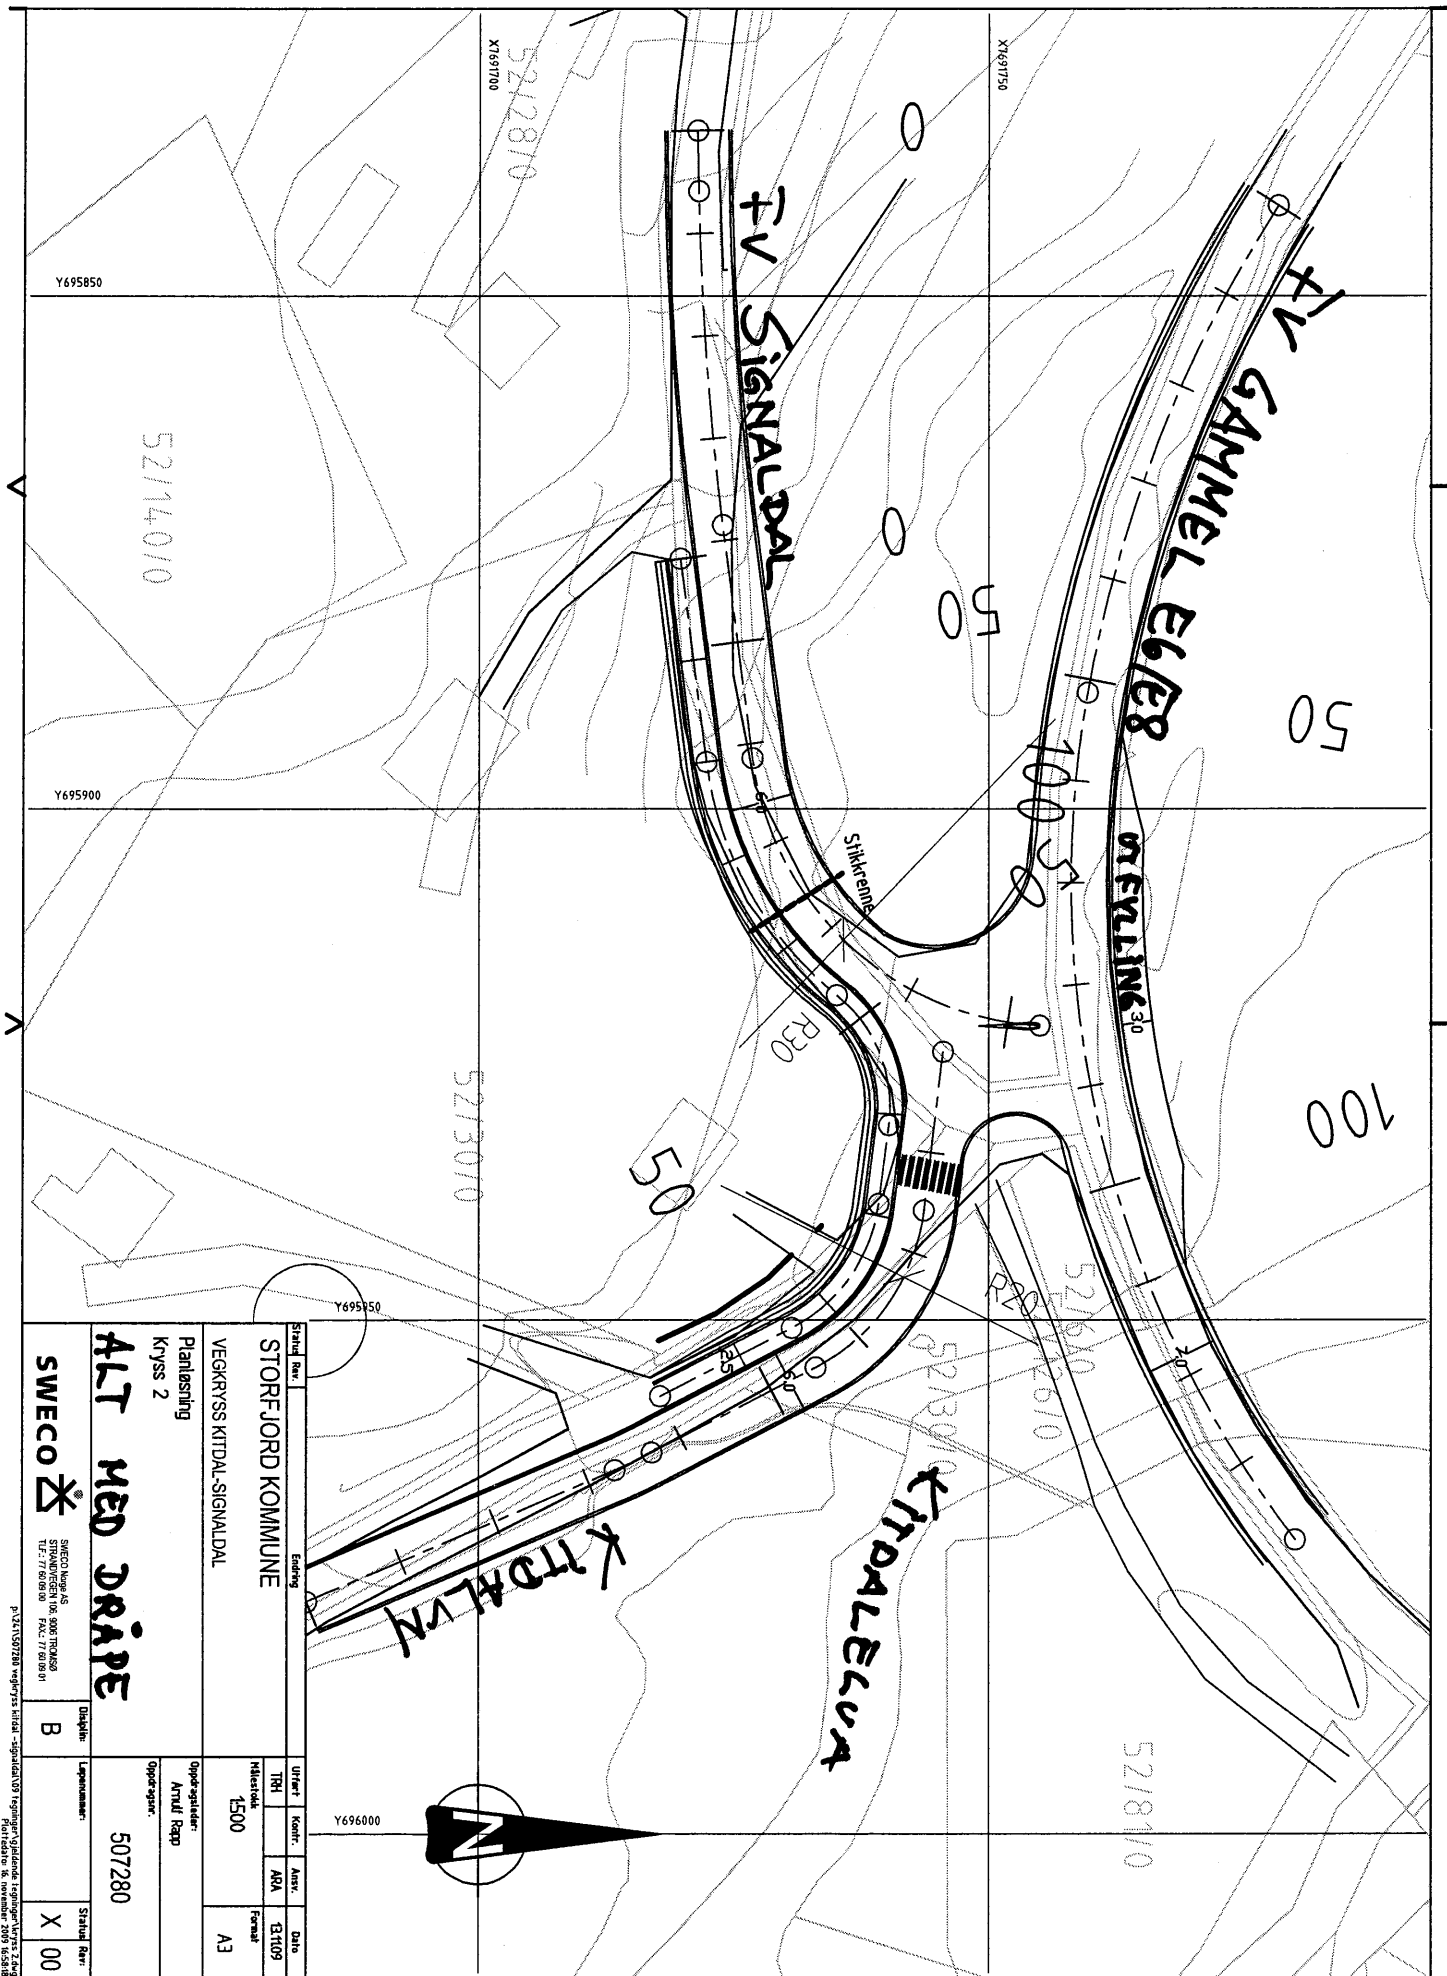


Stadl. Rev.	Endring	Utrett	Kont.	Ass.	Date
STORFJORD KOMMUNE		TR1	AKA	E3109	
VEGKRYSS KITDAL-SIGNALDAL		Målestokk	1:500	Format	A3

Planløsning	Oppdragsleder:	507280
Kryss 2	Antall Røpp	
	Oppdragsnr.	

ALT MED DRÅPE	Dusjkle	Løpnummer	Stadl. Rev.
SWECO	B		X 00


SWECO Norge AS
 STRANDVEIEN 106 BOX TRONDHØM
 7012 TRONDHØM
 P:\21\507280 - vegkryss signal - signal\alt\03 - signal\oppløsning\oppløsning\kryss 2.dwg
 Plottet dato: 16. november 2009 16:58:18

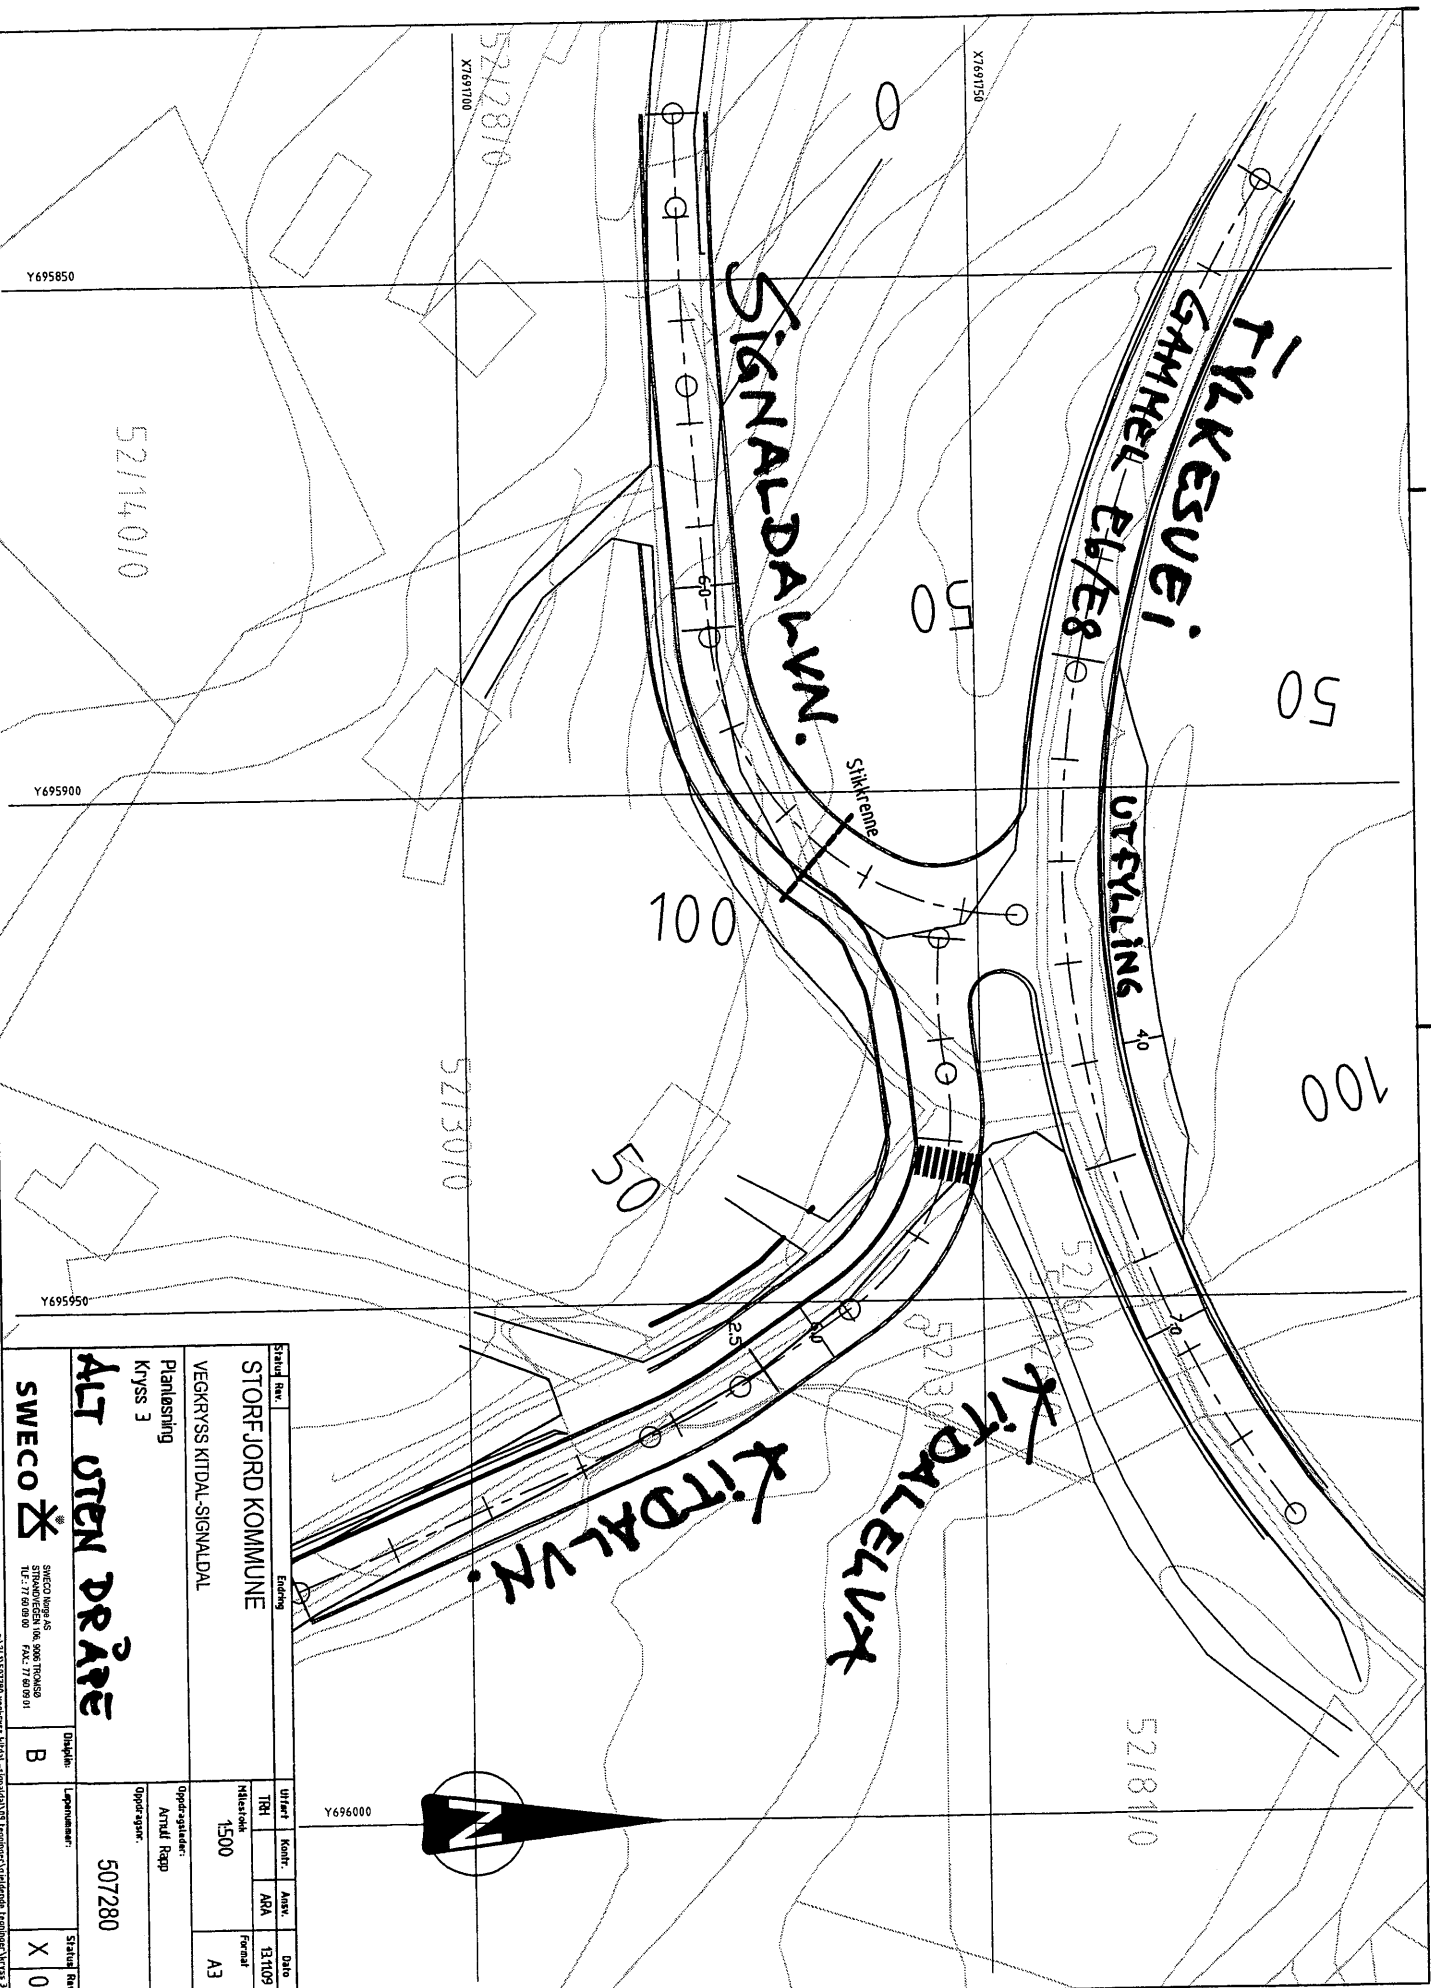

Statid	Rev.	Endring	Utfer	Koort.	Ans.	Dato
			RR1	ABA		13.11.09
STORFJORD KOMMUNE			Høiretok	1500		Formål
VEGKRYSS KITDAL-SIGNALDAL						A3
Planløsning			Oppdragsleder:			
Kryss 3			Arntulv Rapp			
			Oppdragsnr.			
			507280			
SWECO			Dokument	B	Revisjonsnr.	Statid Rev.
SWECO Norge AS					X	00
STRANDVEGEN 106 8006 TRONDHØM						
Tlf: 77 80 00 72 77 80 00 01						

© 2010 SWECO Norge AS. Alle rettigheter forbeholdt. Tegningens tittel: Kryss 3, 2009

Lengdeprofil FV 321 (SIGNALDAL)

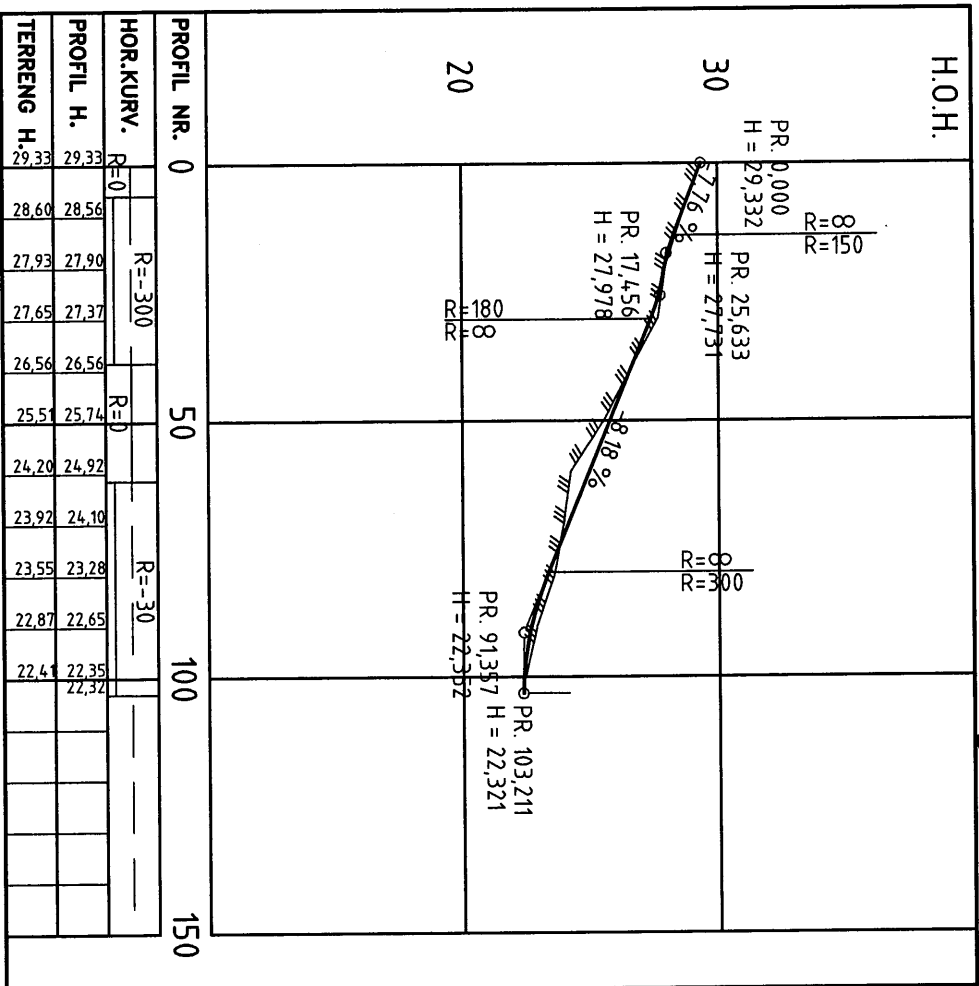


PROFIL NR.	0	50	100	150
HOR. KURV.	R=0	R=-300	R=0	R=-30
PROFIL H.	29,33	28,60	27,93	27,37
TERRENG H.	29,33	28,60	27,93	27,37
		26,56	25,51	24,92
			23,92	23,28
			22,87	22,65
			22,41	22,35
				22,32

Stadl. Nav. I	Eining		Uttert	Kont.	Anv.	Dato
STORJORD KOMMUNE	STORJORD KOMMUNE		TRH	ARA	ARA	11109
VEGKRYSS KTTDAL-SIGNALDAL	VEGKRYSS KTTDAL-SIGNALDAL		Målestokk	1:1000		Forsatt
Lengdeprofil FV321	Lengdeprofil FV321		Oppdragsleder	Arntul Rap		A3
Kryss 2	Kryss 2		Oppdragsnr.	507280		
SWECO	SWECO Norge AS KONGS TORV 5 1157 OSLO Tlf: +47 22 00 00 00 Faks: +47 22 00 00 01		Byggher	B	Løpnummer	Statist. Nav.
						X 00

p:\2\1\507280\vegkryss\arntul_rap\signal\lengdeprofil_fv321.dwg
 11/11/2009 10:58:00 AM 10/11/2009 10:58:00 AM

Lengdeprofil FV 321 (SIGNALDAL)

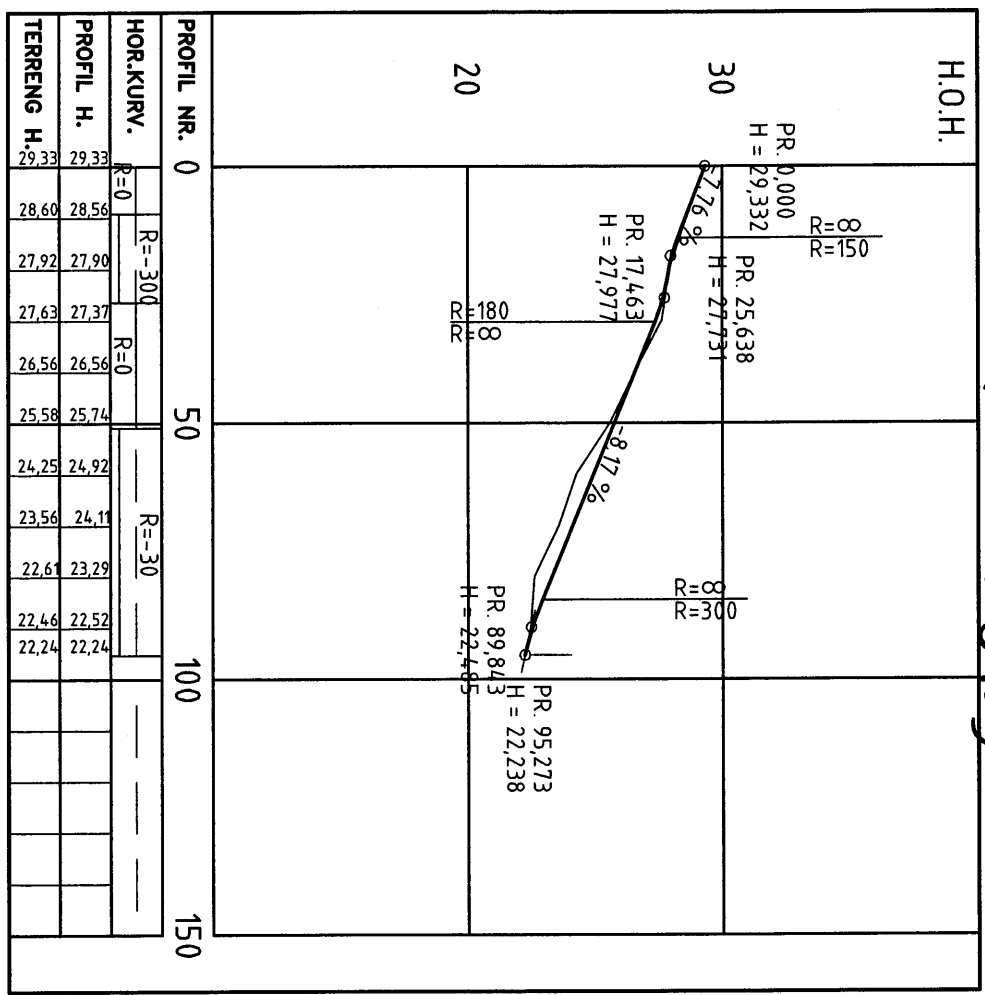

PROFIL NR.	0	50	100	150
H.O.H.	29.33	27.92	27.37	24.25
PROFIL H.	29.33	28.60	27.90	27.37
TERRENG H.	29.33	28.60	27.90	27.37

Startid Rev:	Endring	Utøret	Kont:	Ans.	Dato
STORFJORD KOMMUNE		TR1		11109	
VEGKRYSS KTTDAL-SIGNALDAL		Målestokk	1:1000	Format	A3
Lengdeprofil FV321		Oppdragsleder:	Arvid Røpp		
Kryss 3		Oppdragsnr:	507280		
SWECO		Disiplin:	B	Statid Rev:	X 00

V V